



# EDIFICIO IN PIAZZA (MAPPALE 469 - RFD MELANO)



Data : 15.11.2011

Dis. : Wibo

Tavola n° : 7

Scala : 1 : 100

± 0.00 : 293.72 m.s.m.

**DOMANDA DI COSTRUZIONE**  
 Ristrutturazione Casa in piazza - Mapp. 469 - 6818 Melano


FACCIATA SUD

Proprietà Ing. Luigi Nicoli - 6818 Melano

**LEGENDA**

- ESISTENTE
- DEMOLIZIONI
- NUOVO

**PRELIMINARE PER VALUTAZIONE  
 PER CALCOLO RISPARMIO  
 ENERGETICO**

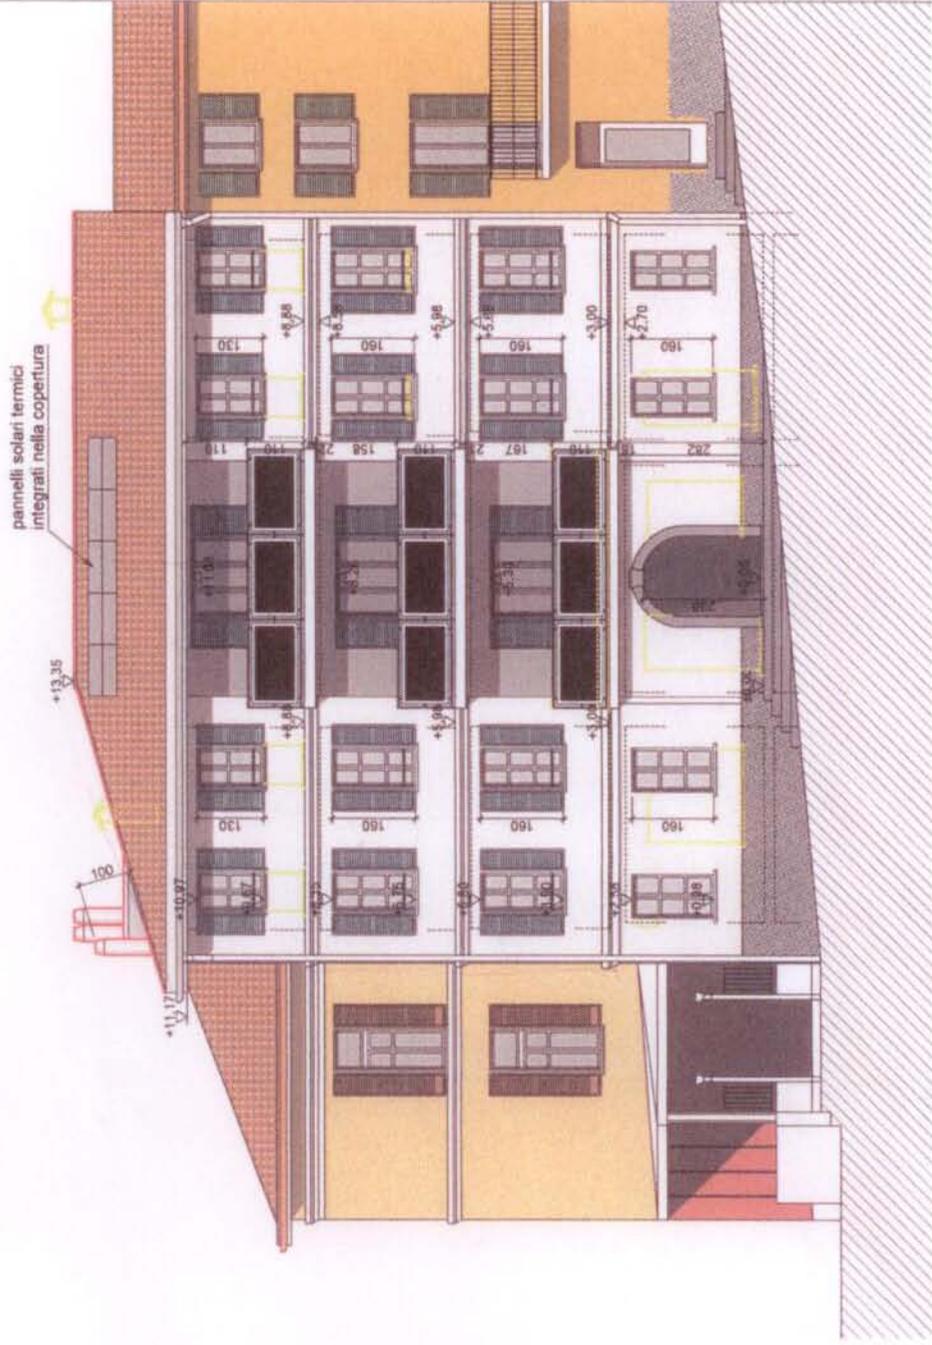

FACCIATA SUD

SCALA 1:100

Data : 15.11.2011

Dis. : Wilbo

Tavola n° : 9

Scala : 1 : 100

± 0.00 : 293.72 m.s.m.

**DOMANDA DI COSTRUZIONE**  
 Ristrutturazione Casa in piazza - Mapp. 469 - 6818 Melano


FACCIATA OVEST

Proprietà Ing. Luigi Nicoli - 6818 Melano

**LEGENDA**

- ESISTENTE
- DEMOLIZIONI
- NUOVO

**PRELIMINARE PER VALUTAZIONE  
 PER CALCOLO RISPARMIO  
 ENERGETICO**

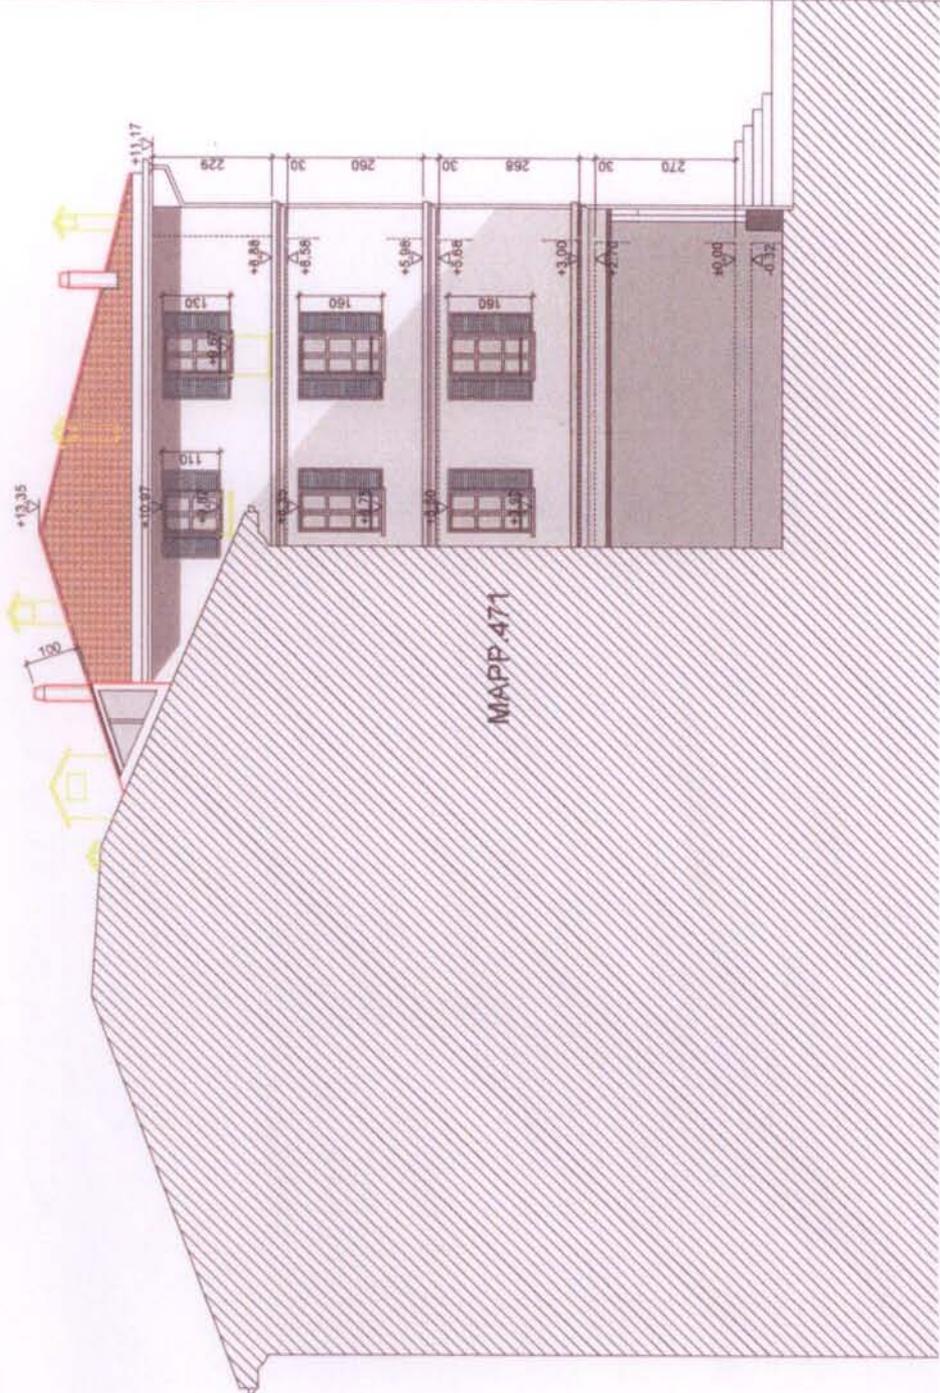

Data : 15.11.2011

Dis. : Wlbo

Tavola n° : 6

Scala : 1 : 100

± 0.00 : 293.72 m.s.m.

**DOMANDA DI COSTRUZIONE**  
 Ristrutturazione Casa in piazza - Mapp. 469 - 6818 Melano


SEZIONE A-A

Proprietà Ing. Luigi Nicoli - 6818 Melano

LEGENDA

-  ESISTENTE
-  DEMOLIZIONI
-  NUOVO

**PRELIMINARE PER VALUTAZIONE  
 PER CALCOLO RISPARMIO  
 ENERGETICO**

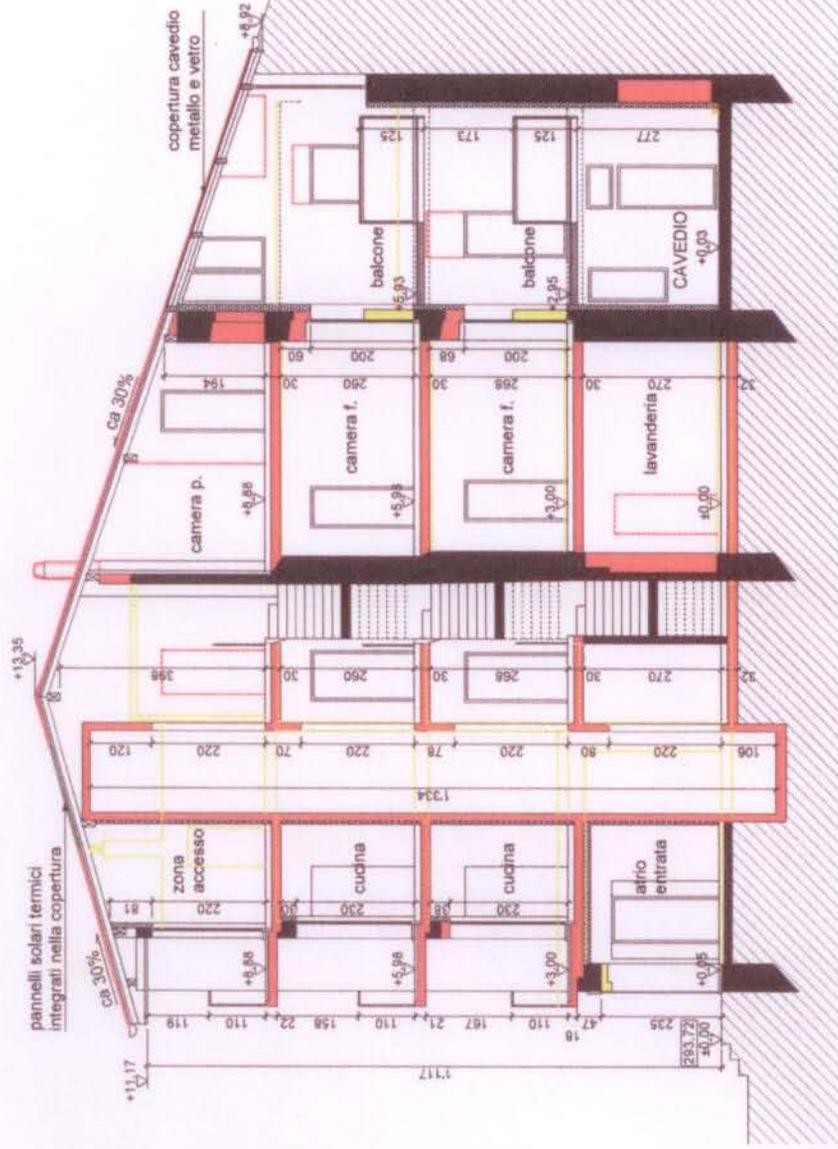

Data : 15.11.2011

Dis. : Wilbo

Tavola n° : 8

Scala : 1 : 100


± 0.00 : 293.72 m.s.m.

**DOMANDA DI COSTRUZIONE**  
 Ristrutturazione Casa in piazza - Mapp. 469 - 6818 Melano

FACCIATA EST

Proprietà Ing. Luigi Nicoli - 6818 Melano

LEGENDA

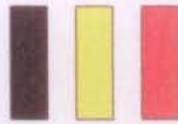


ESISTENTE

DEMOLIZIONI

NUOVO

**PRELIMINARE PER VALUTAZIONE  
 PER CALCOLO RISPARMIO  
 ENERGETICO**

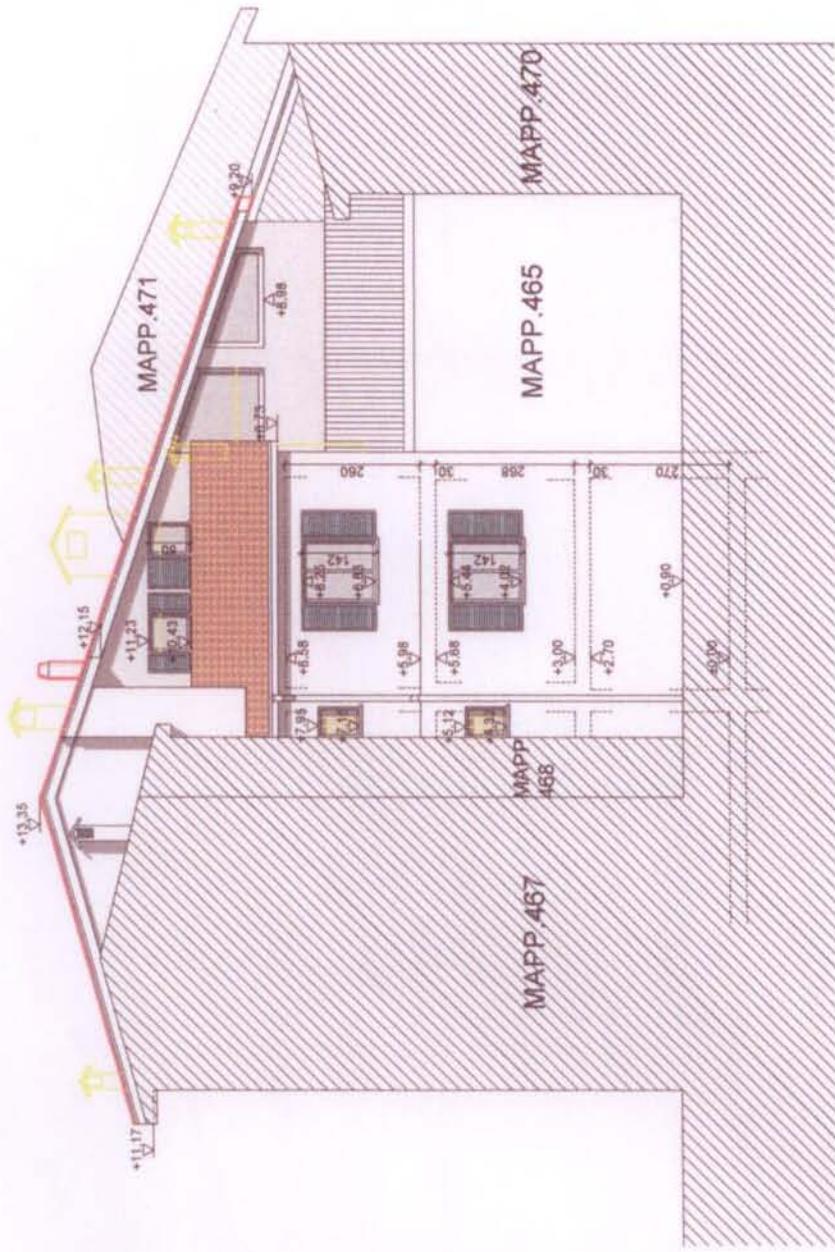

Data : 15.11.2011  
 Dis. : Wilbo  
 Tavola n° : 1  
 Scala : 1 : 100  
 ± 0.00 : 293.72 m.s.m.



**DOMANDA DI COSTRUZIONE**  
 Ristrutturazione Casa in piazza - Mapp. 469 - 6818 Melano

PIANTA PIANO TERRENO

Proprietà Ing. Luigi Nicoli - 6818 Melano

- LEGENDA**
- ESISTENTE
  - DEMOLIZIONI
  - NUOVO

**PRELIMINARE PER VALUTAZIONE PER CALCOLO RISPARMIO ENERGETICO**

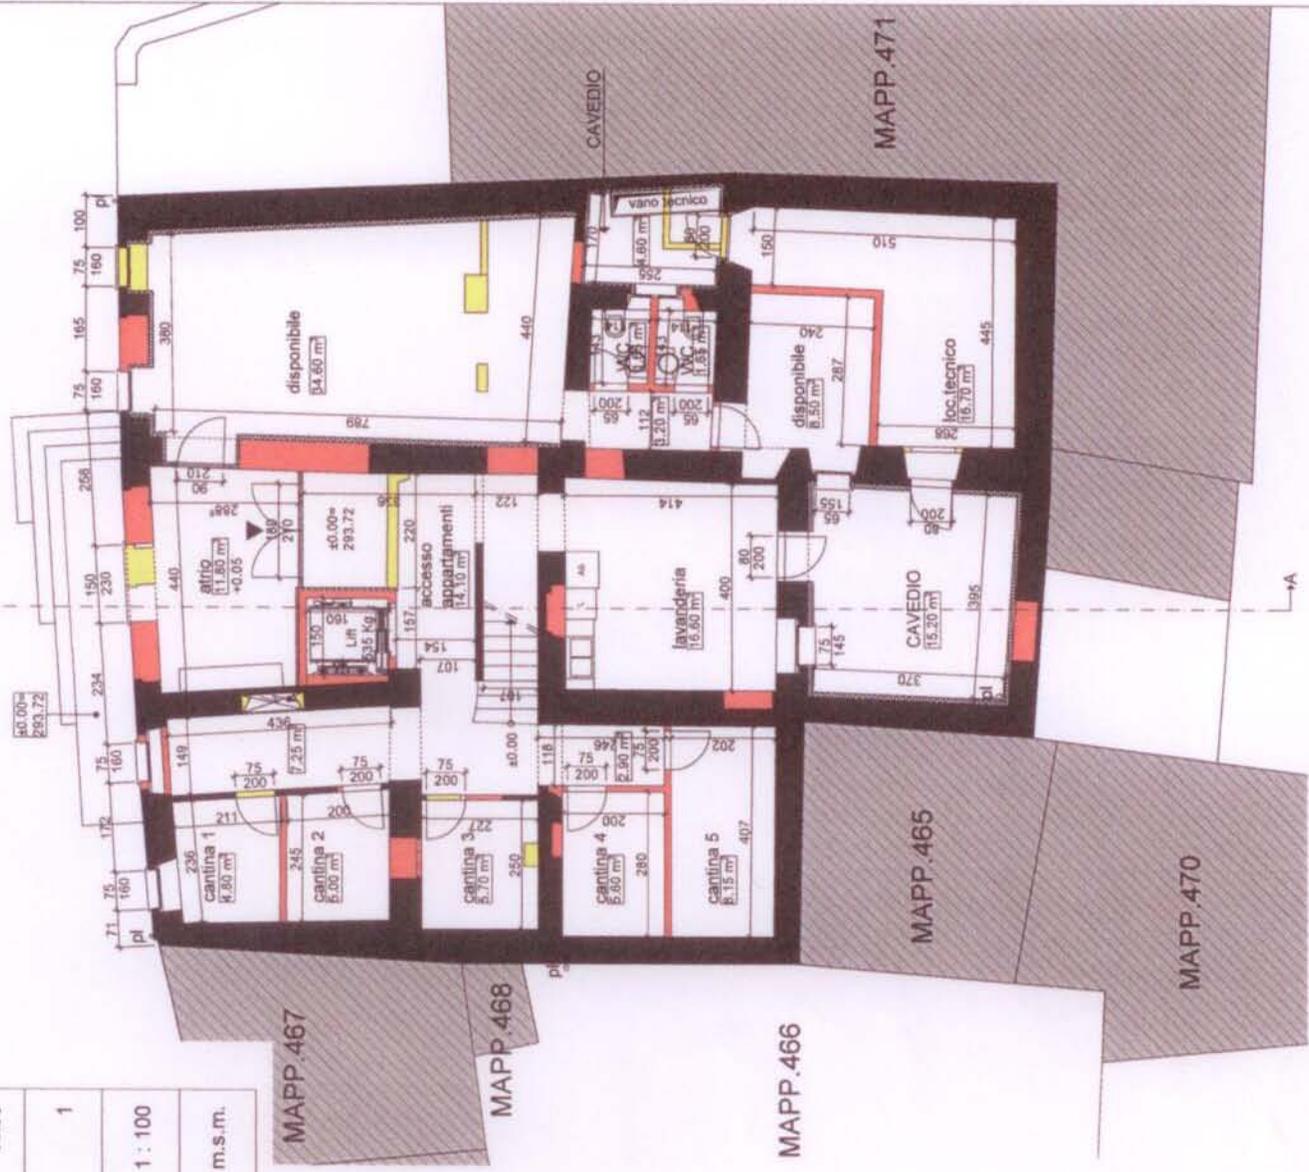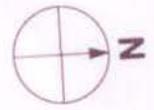

Data : 15.11.2011

Dis. : Wilbo

Tavola n° : 2

Scala : 1 : 100

± 0.00 : 293.72 m.s.m.

**DOMANDA DI COSTRUZIONE**

Ristrutturazione Casa in piazza - Mapp. 469 - 6818 Melano


PIANTA PRIMO PIANO

Proprietà Ing. Luigi Nicoli - 6818 Melano

**LEGENDA**

- ESISTENTE
- DEMOLIZIONI
- NUOVO

**PRELIMINARE PER VALUTAZIONE  
 PER CALCOLO RISPARMIO  
 ENERGETICO**


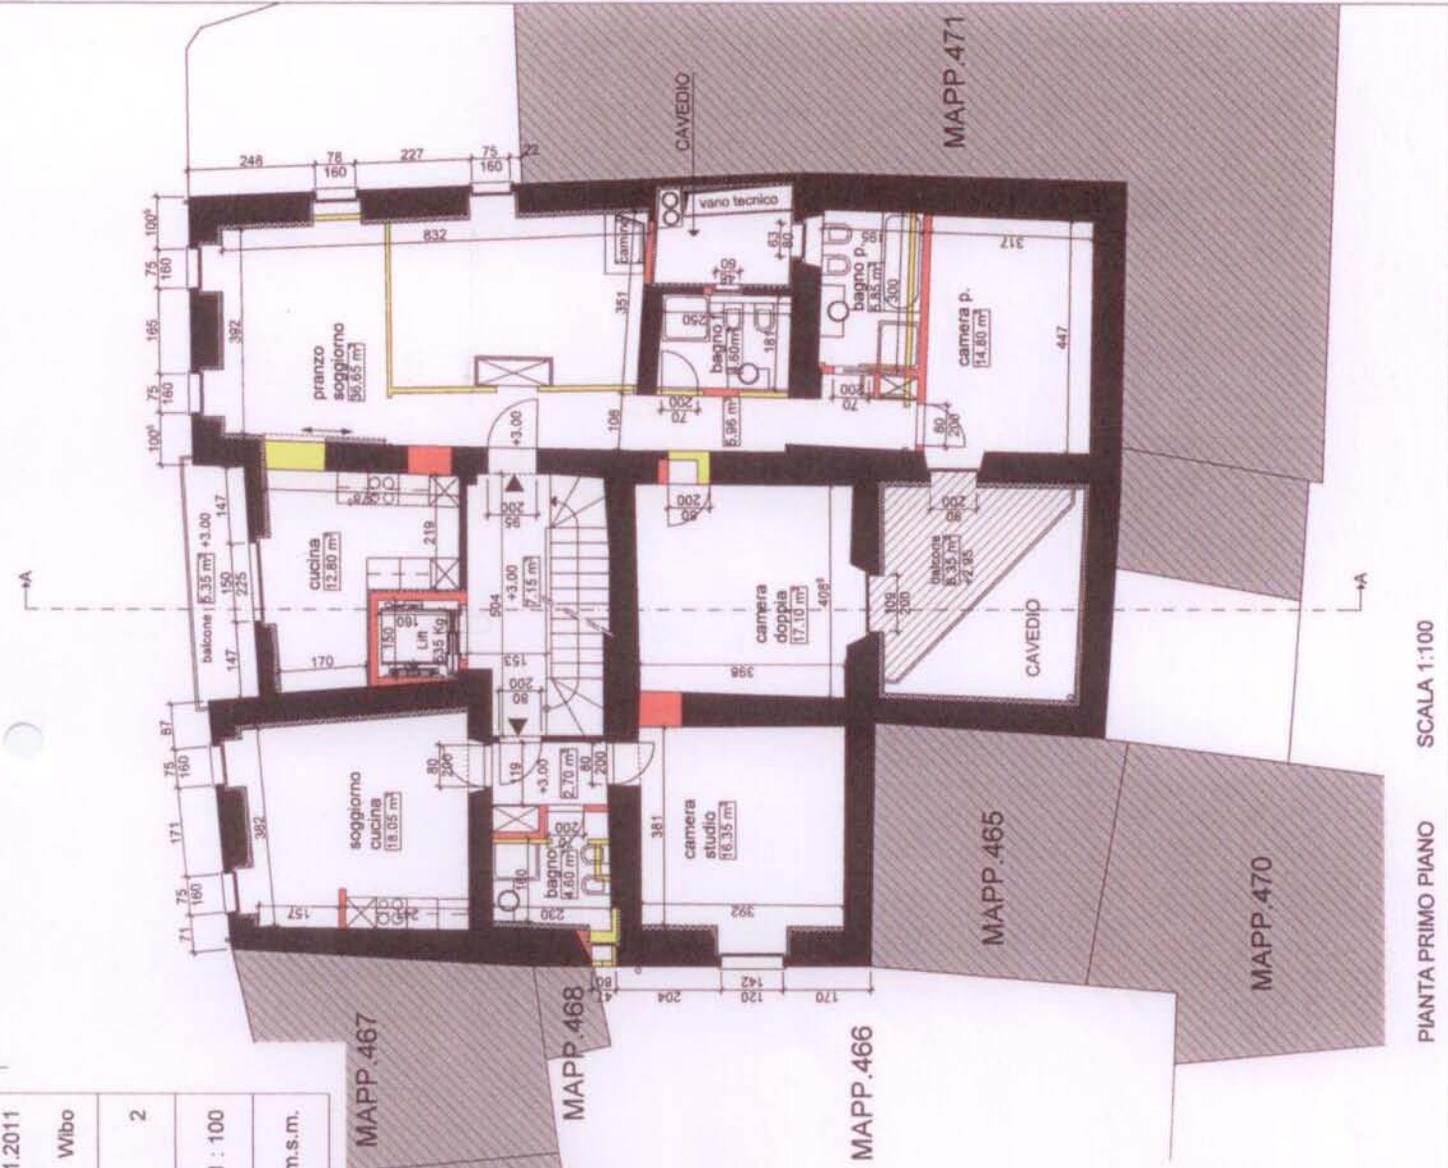


Data : 15.11.2011  
 Dis. : Wibo  
 Tavola n° : 3  
 Scala : 1 : 100  
 ± 0.00 : 293.72 m.s.m.

**DOMANDA DI COSTRUZIONE**  
 Ristrutturazione Casa in piazza - Mapp. 469 - 6818 Melano  
 PIANTA SECONDO PIANO  
 Proprietà Ing. Luigi Nicoli - 6818 Melano

- LEGENDA**
- ESISTENTE
  - DEMOLIZIONI
  - NUOVO

**PRELIMINARE PER VALUTAZIONI  
 PER CALCOLO RISPARMIO  
 ENERGETICO**

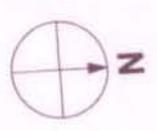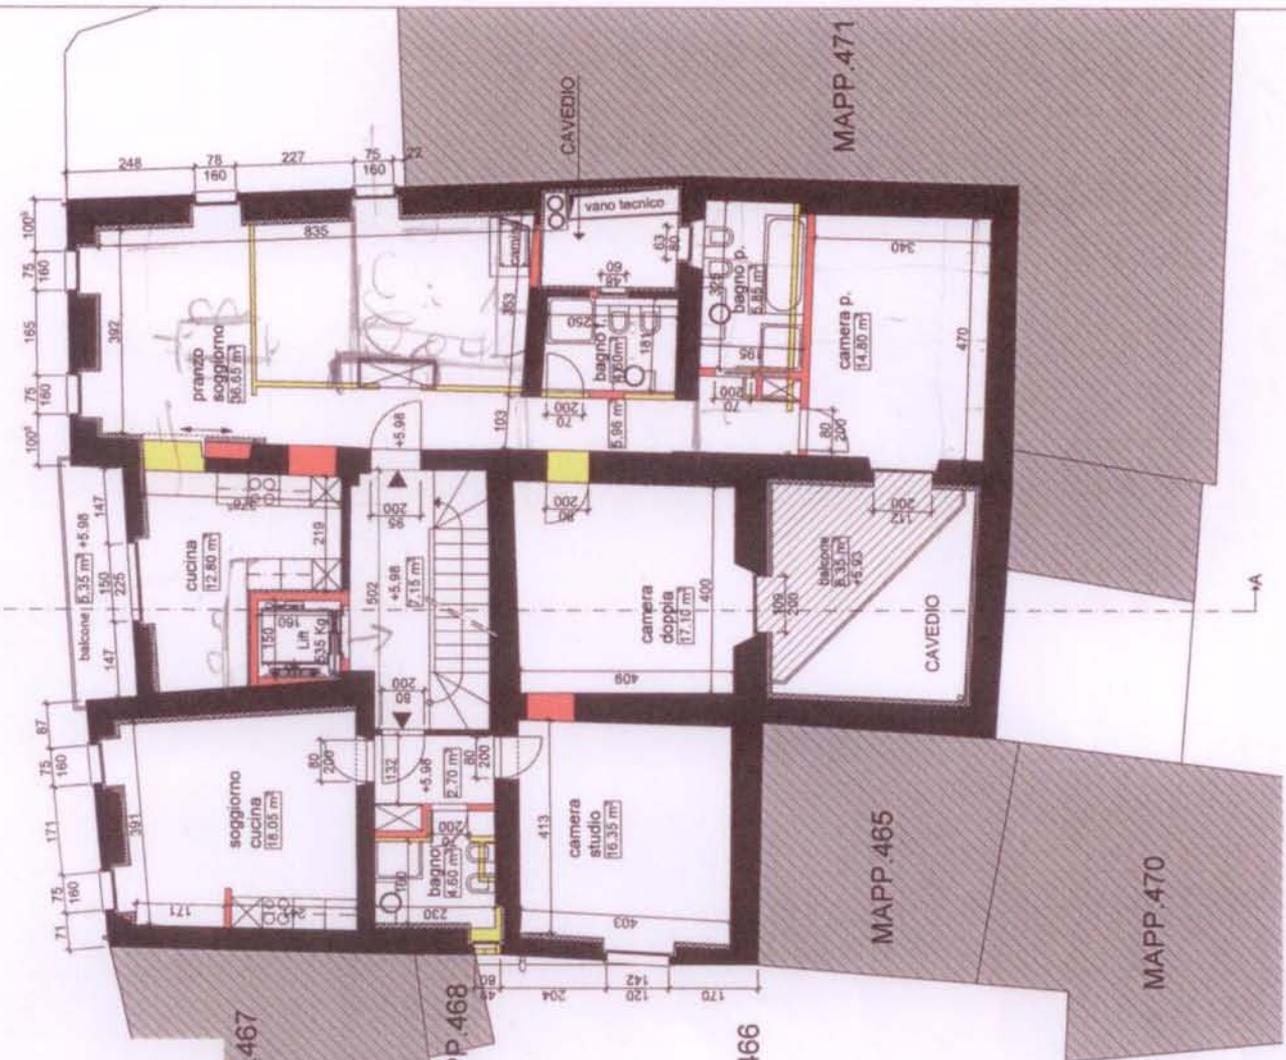

PIANTA SECONDO PIANO SCALA 1:100

Data : 15.11.2011  
 Dis. : W/bo  
 Tavola n° : 4  
 Scala : 1 : 100  
 ± 0.00 : 293.72 m.s.m.

**DOMANDA DI COSTRUZIONE**  
 Ristrutturazione Casa in piazza - Mapp. 469 - 6818 Melano


PIANTA MANSARDA

Proprietà Ing. Luigi Nicoli - 6818 Melano

**LEGENDA**

- ESISTENTE
- DEMOLIZIONI
- NUOVO

**PRELIMINARE PER VALUTAZIONE  
 PER CALCOLO RISPARMIO  
 ENERGETICO**

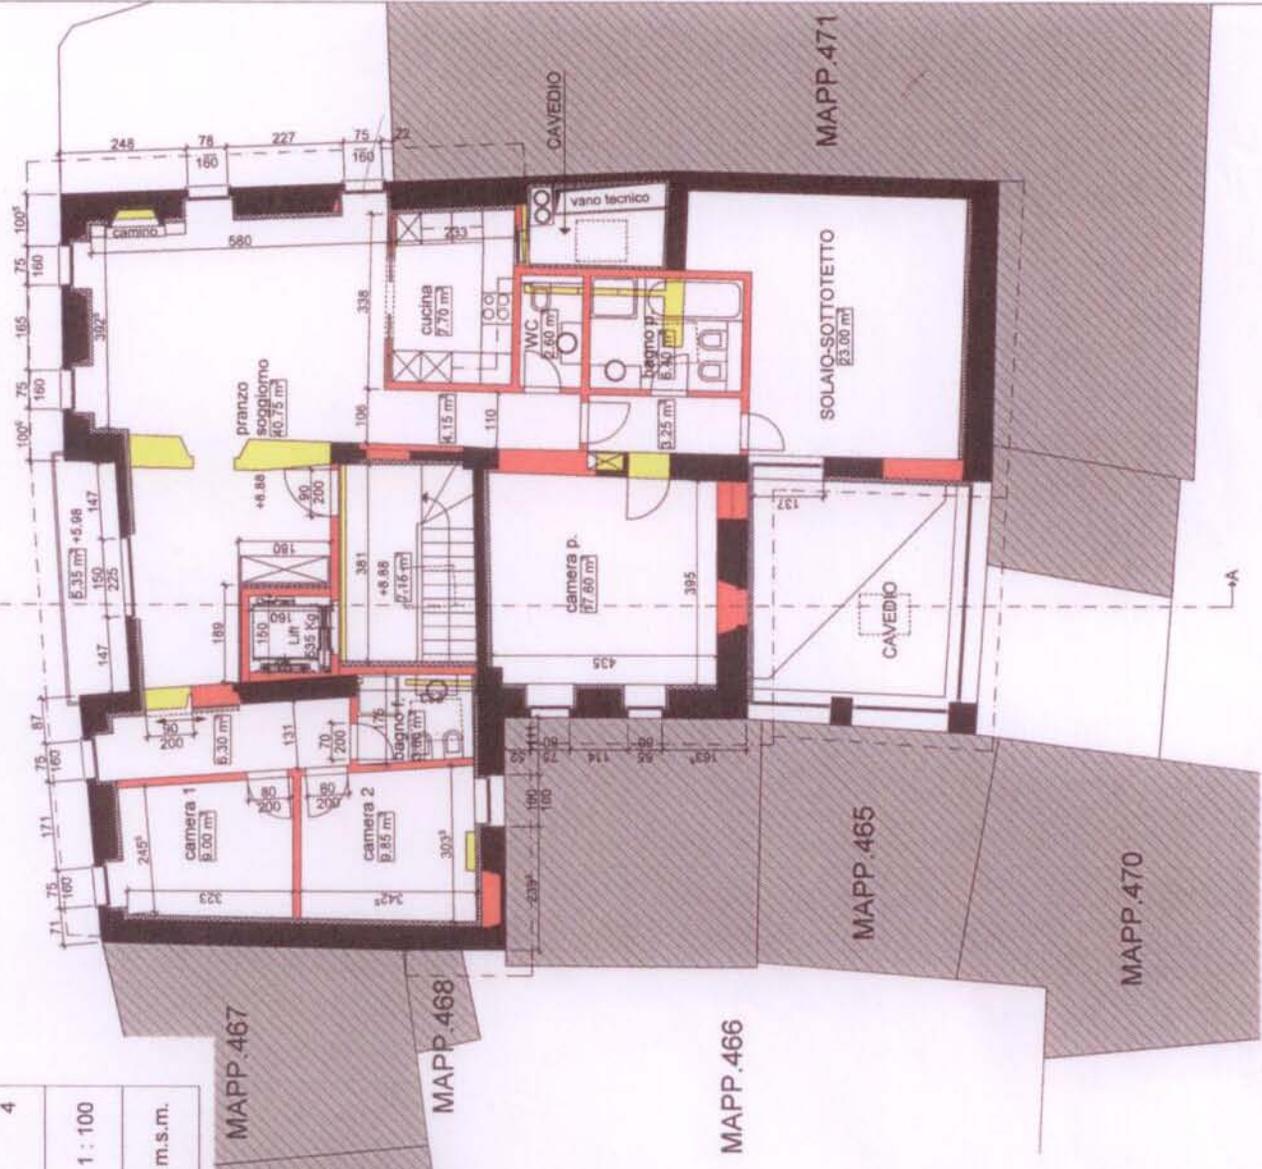

PIANTA MANSARDA SCALA 1:100

Data : 15.11.2011

Dis. : Wibo

Tavola n° : 5

Scala : 1 : 100

± 0.00 : 293.72 m.s.m.

**DOMANDA DI COSTRUZIONE**  
 Ristrutturazione Casa in piazza - Mapp. 469 - 6818 Melano

PIANTA PIANO TETTO

Proprietà Ing. Luigi Nicoli - 6818 Melano

LEGENDA

-  ESISTENTE
-  DEMOLIZIONI
-  NUOVO

**PRELIMINARE PER VALUTAZIONE  
 PER CALCOLO RISPARMIO  
 ENERGETICO**



